


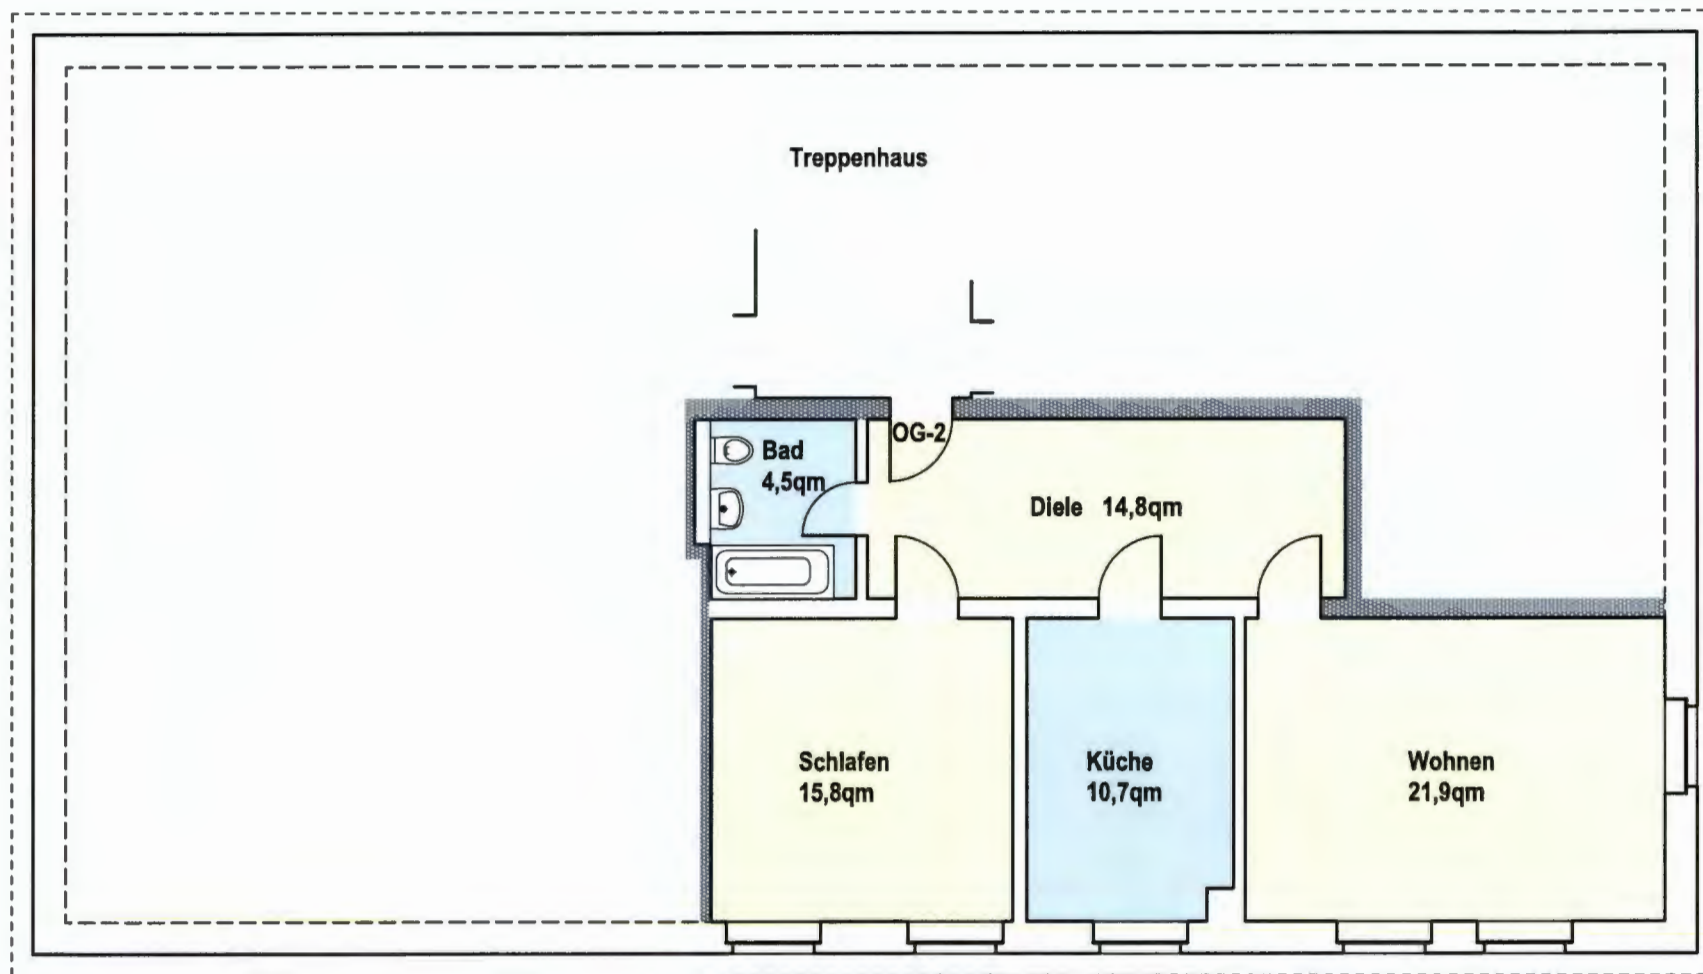

Altes Rathaus Grumbach
Aufmaß
 mit Wohnflächenberechnung
 M 1:100

OBERGESCHOSS

OG-1
 OG-2 67,7qm
 OG-3